

### ZESTAWIENIE POWIERZCHNI PARTERU

|      |                       |              |
|------|-----------------------|--------------|
| 0.1  | PRZEDSIONEK           | 8,40         |
| 0.2  | POM.GOSP. I KOTŁOWNIA | 5,43         |
| 0.3  | GABINET               | 8,48         |
| 0.4  | KUCHNIA               | 11,04        |
| 0.5  | JADALNIA              | 12,59        |
| 0.6  | POKÓJ DZIENNY         | 26,41        |
| 0.7  | KORYTARZ              | 3,28         |
| 0.8  | WC / ŁAZIENKA         | 2,25         |
|      |                       | <b>77,88</b> |
| 0.9  | GARAŻ                 | 22,72        |
| 0.1K | SCHODY                | 2,71         |




**BIURO SPRZEDAŻY:**

ul. Kapitańska 2  
71-602 Szczecin

tel.: 91 48 06 185  
91 48 06 187

[www.calbud.com.pl](http://www.calbud.com.pl)  
mieszkania@calbud.com.pl

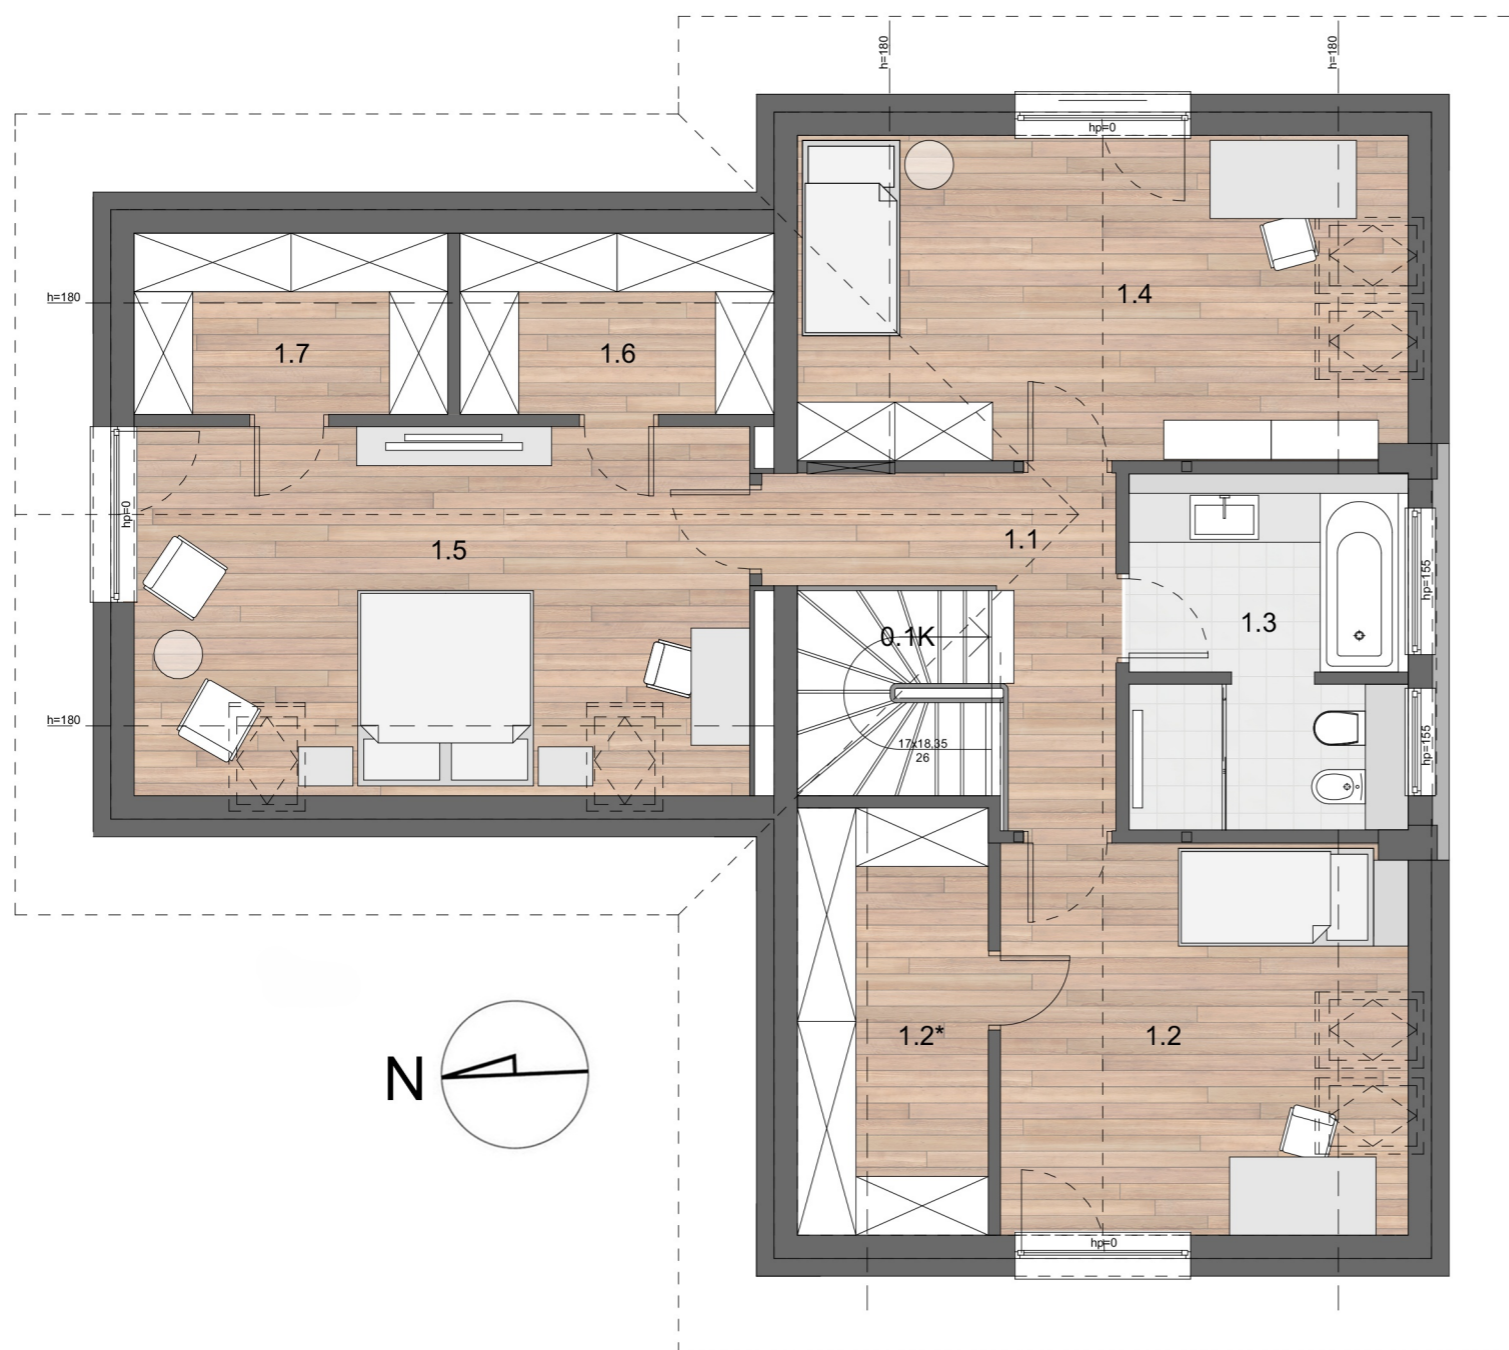

### ZESTAWIENIE POWIERZCHNI I PIĘTRA

|                |              |
|----------------|--------------|
| 1.1 KORYTARZ   | 6,74         |
| 1.2 SYPIALNIA  | 13,85        |
| 1.2* GARDEROBA | 5,43         |
| 1.3 ŁAZIENKA   | 9,61         |
| 1.4 SYPIALNIA  | 15,27        |
| 1.5 SYPIALNIA  | 19,31        |
| 1.6 GARDEROBA  | 4,02         |
| 1.7 GARDEROBA  | 4,02         |
|                | <b>78,25</b> |
| 0.1K SCHODY    | 2,14         |



**BIURO SPRZEDAŻY:**

ul. Kapitańska 2  
71-602 Szczecin

tel.: 91 48 06 185  
91 48 06 187

[www.calbud.com.pl](http://www.calbud.com.pl)  
mieszkania@calbud.com.pl