

### ZESTAWIENIE POWIERZCHNI PARTERU

0.1	PRZEDSIONEK	8,40
0.2	POM.GOSP. I KOTŁOWNIA	5,43
0.3	GABINET	8,48
0.4	KUCHNIA	11,04
0.5	JADALNIA	12,59
0.6	POKÓJ DZIENNY	26,41
0.7	KORYTARZ	3,28
0.8	WC / ŁAZIENKA	2,25
		<b>77,88</b>
0.9	GARAŻ	22,72
0.1K	SCHODY	2,71




**BIURO SPRZEDAŻY:**

ul. Kapitańska 2  
71-602 Szczecin

tel.: 91 48 06 185  
91 48 06 187

[www.calbud.com.pl](http://www.calbud.com.pl)  
mieszkania@calbud.com.pl

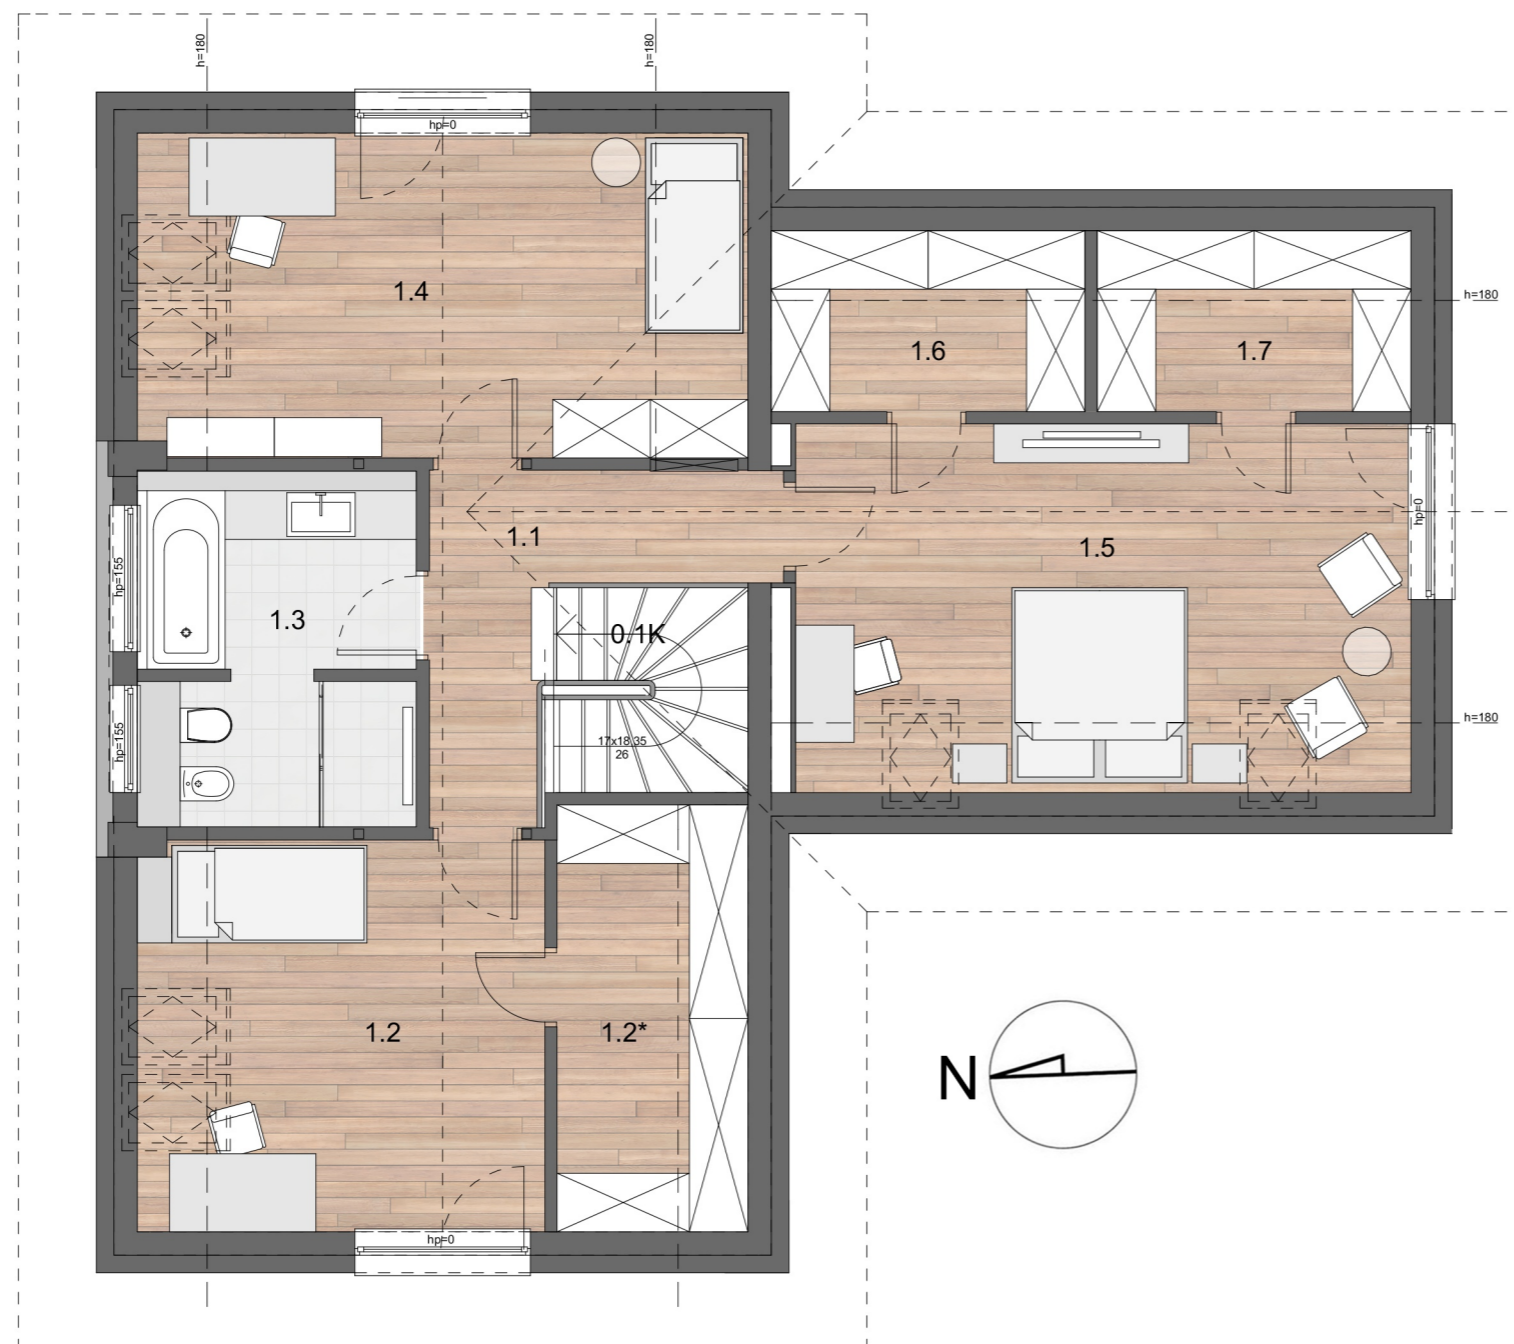

### ZESTAWIENIE POWIERZCHNI I PIĘTRA

1.1 KORYTARZ	6,74
1.2 SYPIALNIA	13,85
1.2* GARDEROBA	5,43
1.3 ŁAZIENKA	9,61
1.4 SYPIALNIA	15,27
1.5 SYPIALNIA	19,31
1.6 GARDEROBA	4,02
1.7 GARDEROBA	4,02
	<b>78,25</b>

0.1K SCHODY	2,14
-------------	------



**BIURO SPRZEDAŻY:**

ul. Kapitańska 2  
71-602 Szczecin

tel.: 91 48 06 185  
91 48 06 187

[www.calbud.com.pl](http://www.calbud.com.pl)  
[mieszkania@calbud.com.pl](mailto:mieszkania@calbud.com.pl)