

ZESTAWIENIE POWIERZCHNI PARTERU

0.1 PRZEDSIONEK	8,40
0.2 POM.GOSP. I KOTŁOWNIA	5,43
0.3 GABINET	8,48
0.4 KUCHNIA	11,04
0.5 JADALNIA	12,59
0.6 POKÓJ DZIENNY	26,41
0.7 KORYTARZ	3,28
0.8 WC / ŁAZIENKA	2,25
	77,88
0.9 GARAŻ	22,72
0.1K SCHODY	2,71




BIURO SPRZEDAŻY:

ul. Kapitańska 2
71-602 Szczecin

tel.: 91 48 06 185
91 48 06 187

www.calbud.com.pl
mieszkania@calbud.com.pl

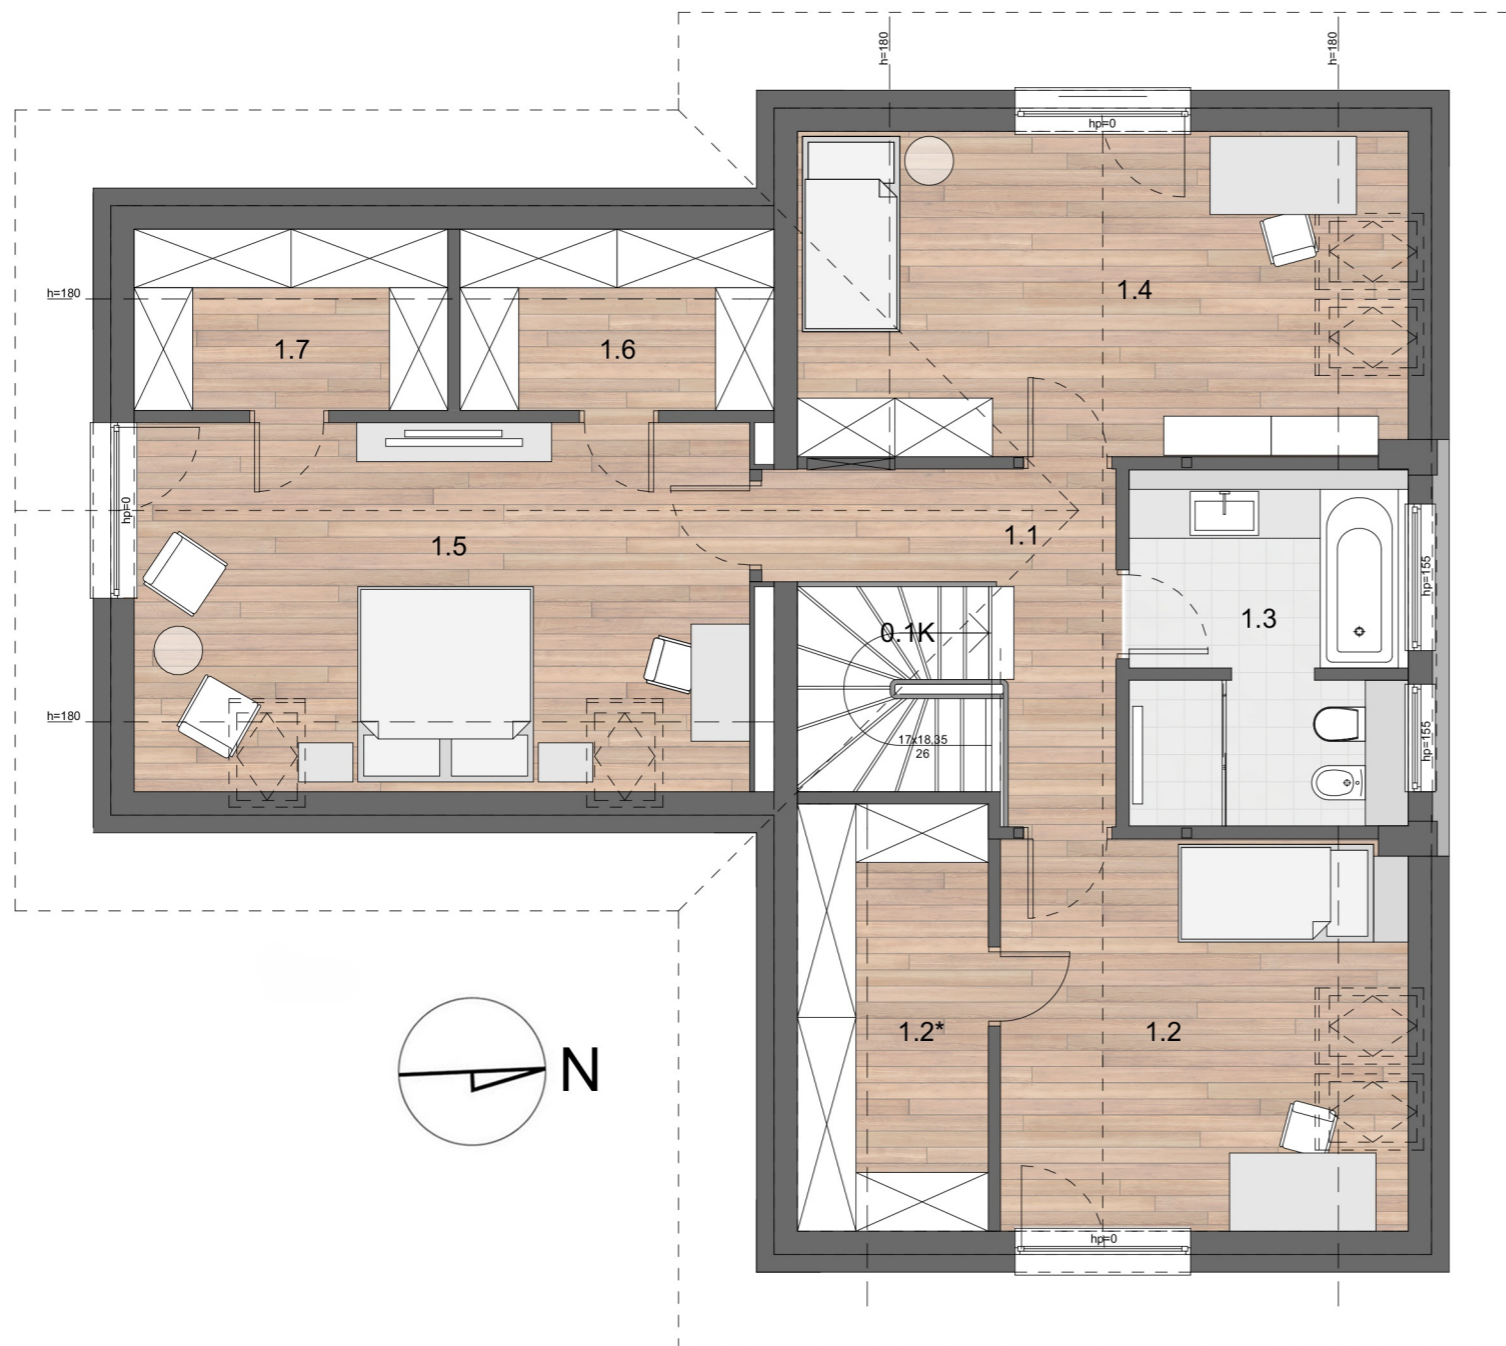

ZESTAWIENIE POWIERZCHNI I PIĘTRA

1.1 KORYTARZ	6,74
1.2 SYPIALNIA	13,85
1.2* GARDEROBA	5,43
1.3 ŁAZIENKA	9,61
1.4 SYPIALNIA	15,27
1.5 SYPIALNIA	19,31
1.6 GARDEROBA	4,02
1.7 GARDEROBA	4,02
	78,25
0.1K SCHODY	2,14



BIURO SPRZEDAŻY:

ul. Kapitańska 2
71-602 Szczecin

tel.: 91 48 06 185
91 48 06 187

www.calbud.com.pl
mieszkania@calbud.com.pl