


Mieszkanie nr 9 (Ł_09)

Piętro: 1 Pow.: 31,27 m²

KAMIENICA BOGUSŁAWA

przy ul. Łokietka i ul. Bogusława X
w Szczecinie

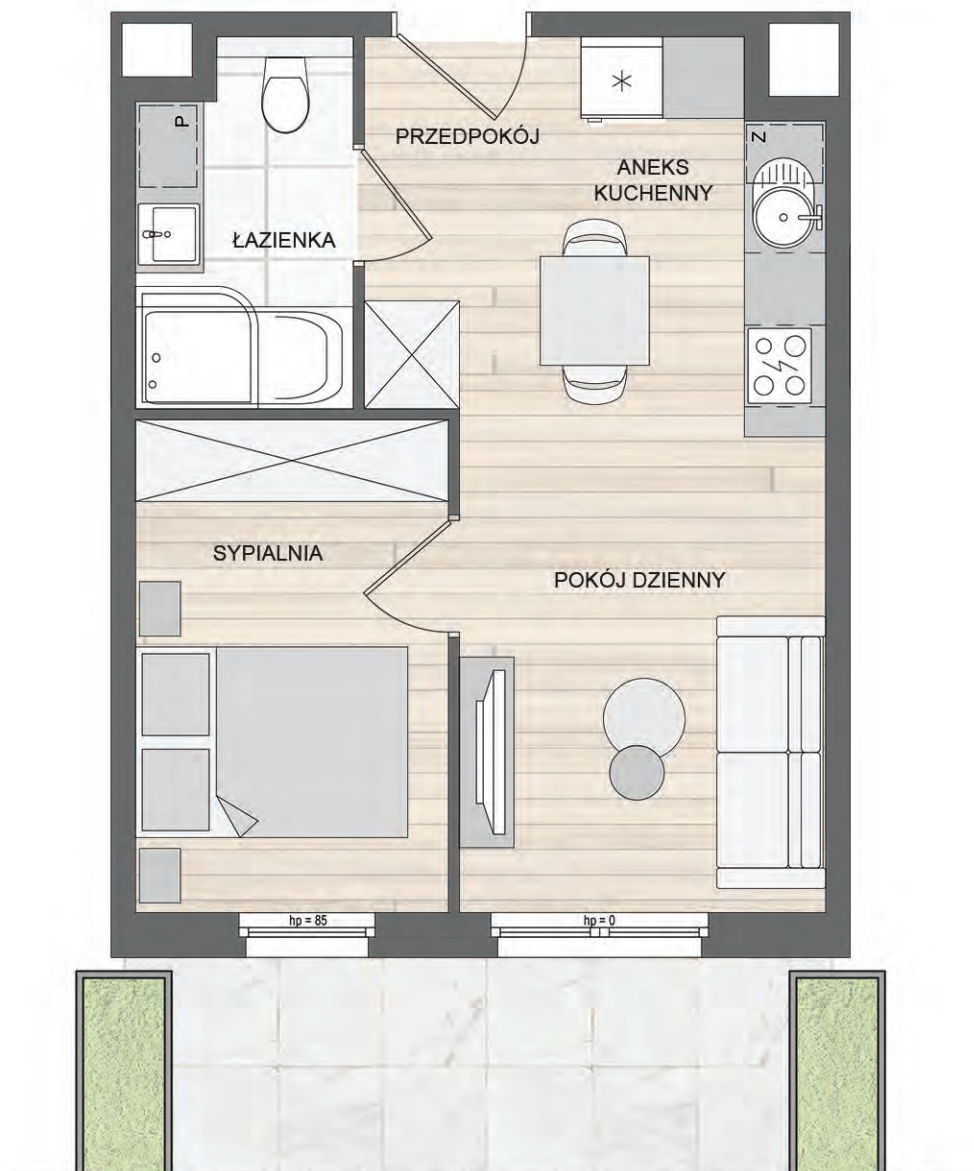

Lokalizacja w budynku



Powierzchnie	m ²
Przedpokój	3,47
Łazienka	4,09
Sypialnia	8,33
Pokój dzienny z aneksem kuchennym	15,38
31,27	

Biuro sprzedaży:

ul. Kapitańska 2
71-602 Szczecin

tel. 91 48 06 187
91 48 06 160

www.calbud.com.pl
mieszkania@calbud.com.pl


calbud

Mieszkanie nr 9 (Ł_09)

Piętro: 1 Pow.: 31,27 m²

KAMIENICA BOGUSŁAWA

przy ul. Łokietka i ul. Bogusława X
w Szczecinie

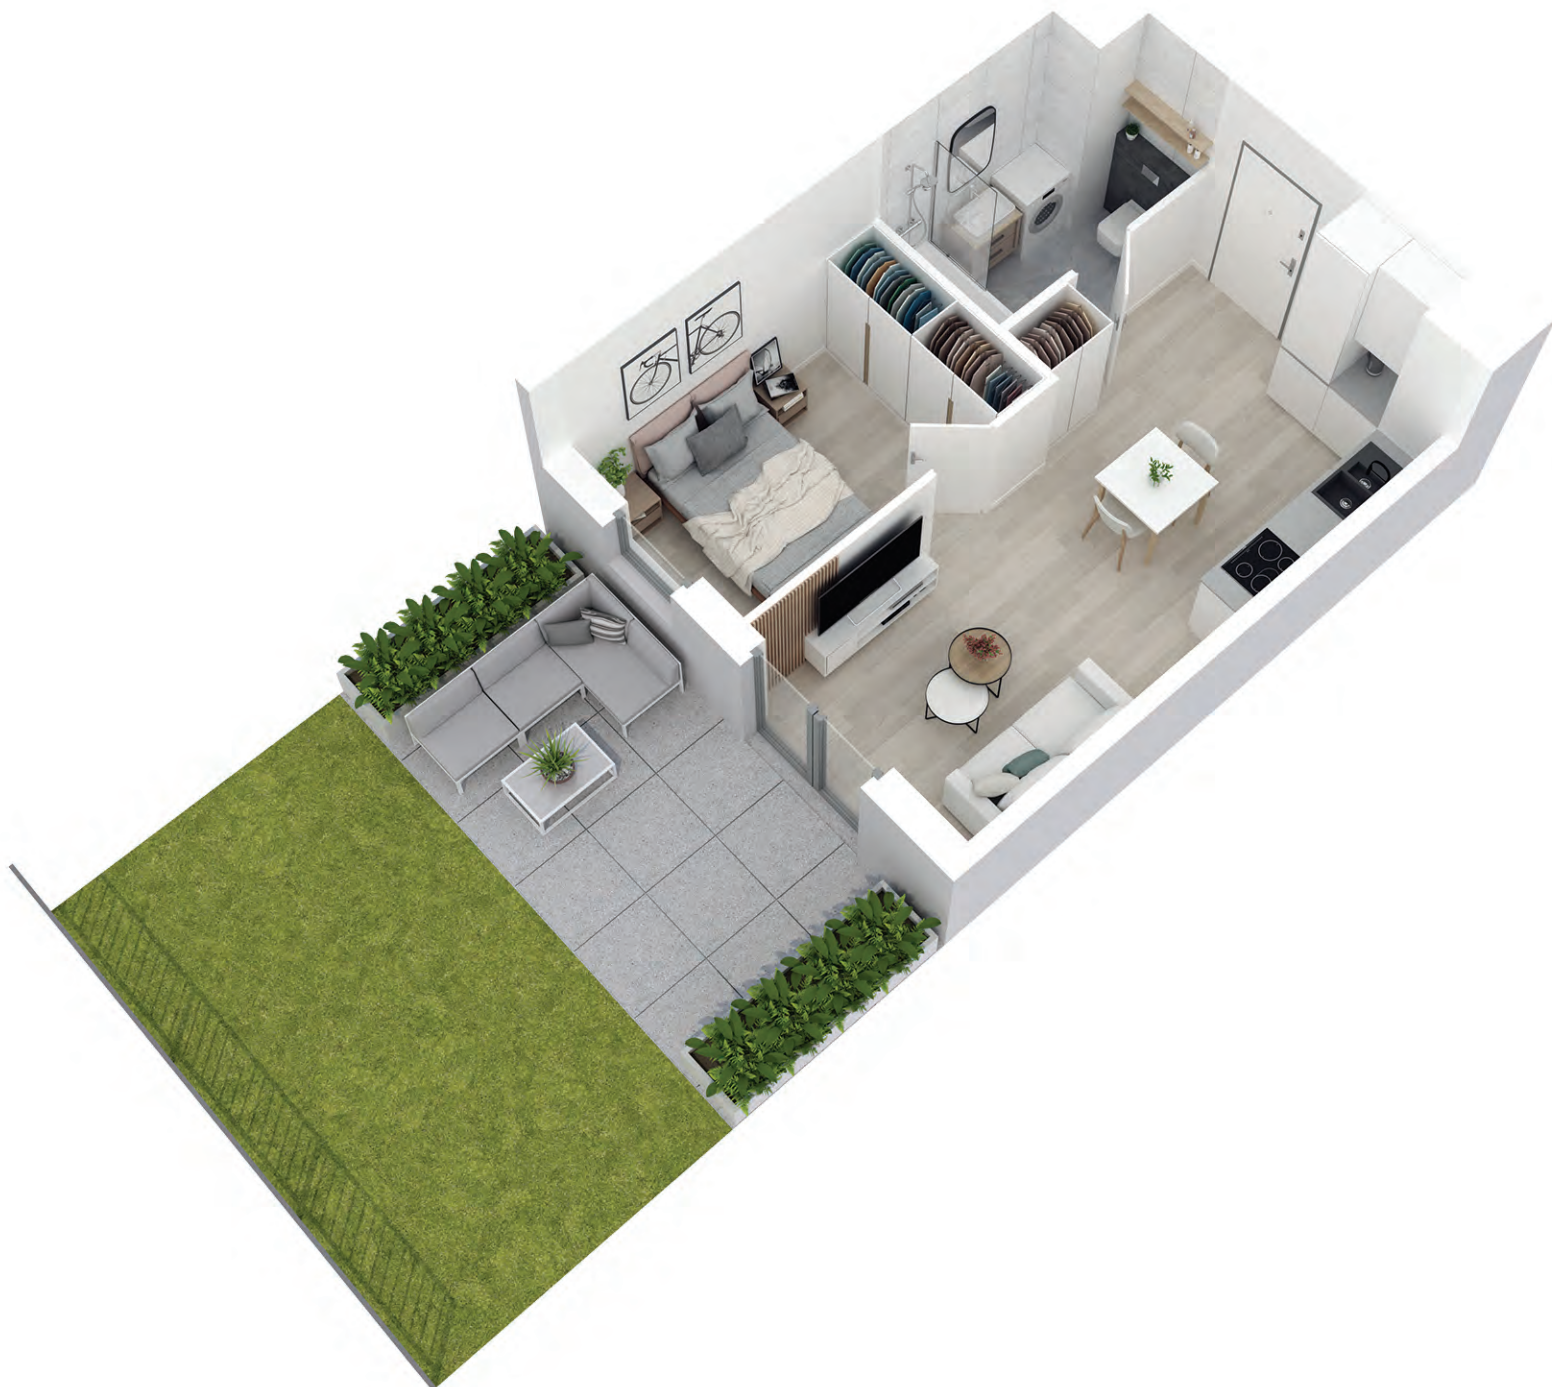

Powierzchnie	m ²
Przedpokój	3,47
Łazienka	4,09
Sypialnia	8,33
Pokój dzienny z aneksem kuchennym	15,38
	31,27

Biuro sprzedaży:

ul. Kapitańska 2
71-602 Szczecin

tel. 91 48 06 187
91 48 06 160

www.calbud.com.pl
mieszkania@calbud.com.pl

calbud